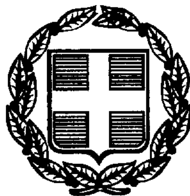




ΕΦΗΜΕΡΙΣ ΤΗΣ ΚΥΒΕΡΝΗΣΕΩΣ

ΤΗΣ ΕΛΛΗΝΙΚΗΣ ΔΗΜΟΚΡΑΤΙΑΣ

ΤΕΥΧΟΣ ΤΕΤΑΡΤΟ Αρ. Φύλλου 566

22 Ιουλίου 1999

ΠΕΡΙΕΧΟΜΕΝΑ

ΑΠΟΦΑΣΕΙΣ

ΑΠΟΦΑΣΕΙΣ

Αριθ. 1056475/5702/0010 (1)

Αναγκαστική απαλλοτρίωση ακινήτων έκτασης 795μ² για την κατασκευή των Γραμμών Μεταφοράς 150 KV ΕΛΒΑΛ «ΣΥΣΤΗΜΑ (ΡΟΥΦ - ΣΧΗΜΑΤΑΡΙ/ΔΕΞΙΟ ΚΥΚΛΩΜΑ) - Υ/Σ ΕΛΒΑΛ» και σύσταση δουλείας εναέριας διέλευσης των εν λόγω Γραμμών Μεταφοράς, στο Νομό Βοιωτίας.

ΟΙ ΥΠΟΥΡΓΟΙ ΟΙΚΟΝΟΜΙΚΩΝ ΚΑΙ ΑΝΑΠΤΥΞΗΣ

Έχοντας υπόψη:

1. Τις διατάξεις του Ν.Δ/τος 797/1971 «περί αναγκαστικών απαλλοτριώσεων» σε συνδυασμό με τις διατάξεις του Β.Δ/τος 139/1971 «περί της αρμοδιότητος των Νομαρχών προς κήρυξιν αναγκαστικών τινων απαλλοτριώσεων», όπως ισχύουν.

2. Τις διατάξεις της παραγρ. 2 του άρθρου 4 του Νόμου 1468/1950 «περί ιδρύσεως Δημοσίας Επιχειρήσεως Ηλεκτρισμού», όπως έχει τροποποιηθεί και συμπληρωθεί μεταγενέστερα, με τον Α.Ν. 1672/1951, που κυρώθηκε με το Νόμο 2113/1952.

3. Τις διατάξεις του άρθρου 9 του Α.Ν. 1566/1950 «περί κυρώσεως της μετά του οίκου «EBASCO», συναφθείσης την 20ήν Ιουλίου 1950 συμβάσεως κ.λπ.», όπως έχουν κυρωθεί, τροποποιηθεί και συμπληρωθεί με το Νόμο 1633/1951 και το Β.Δ. 28/1951 σε συνδυασμό με το Π.Δ. 27 /1996 «Συγχώνευση των Υπουργείων Τουρισμού, Βιομηχανίας, Ενέργειας και Τεχνολογίας και Εμπορίου στο Υπουργείο Ανάπτυξης».

4. Τις διατάξεις του άρθρου 34 του Ν. 23040/1992.

5. Την υπ' αριθ. 61533/31.10.97 απόφαση έγκρισης περιβαλλοντικών όρων.

6. Την απόφαση του Διοικητικού Συμβουλίου της Δημοσίας Επιχειρήσεως Ηλεκτρισμού με αριθ. (κ.396) 206 που ελήφθη κατά την αριθ. 26/25.11.97 συνεδρίαση.

7. Την 1107147/1239/0006Α/4.10.96 (ΦΕΚ 922/7.10.1996 τ.Β') κοινή απόφαση του Πρωθυπουργού και του Υπουργού Οικονομικών, σχετικά με ανάθεση αρμοδιοτήτων στους υφυπουργούς Οικονομικών, αποφασίζουμε:

Κηρύσσουμε:

1. Την αναγκαστική απαλλοτρίωση, έκτασης συνολικού εμβαδού 795μ² με τα συστατικά και τα παραρτήματά της, αποτελούμενη από έξι (6) τετράγωνα τεμάχια εδάφους για την εγκατάσταση σ' αυτά ισάριθμων χαλύβδινων πύργων μέσα στο Νομό Βοιωτίας της Γραμμής Μεταφοράς 150 KV ΕΛΒΑΛ «ΣΥΣΤΗΜΑ (ΡΟΥΦ-ΣΧΗΜΑΤΑΡΙ/ΔΕΞΙΟ ΚΥΚΛΩΜΑ) - Υ/Σ ΕΛΒΑΛ».

2. Τη σύσταση δουλείας εναέριας διέλευσης των αγωγών της Γραμμής Μεταφοράς 150 KV ΕΛΒΑΛ «ΣΥΣΤΗΜΑ (ΡΟΥΦ-ΣΧΗΜΑΤΑΡΙ/ΔΕΞΙΟ ΚΥΚΛΩΜΑ) - Υ/Σ ΕΛΒΑΛ» μέσα στο Νομό Βοιωτίας σε λωρίδα εδάφους, συνολικού μήκους χιλίων τετρακοσίων πενήντα δύο μέτρων (1.452 μ.) και συνολικού πλάτους σαράντα μέτρων (40μ.) δηλαδή είκοσι (20) μέτρα αριστερά και είκοσι μέτρα δεξιά από την προβολή του άξονα της γραμμής στο έδαφος.

Η ανωτέρω λωρίδα εδάφους περιλαμβάνεται μεταξύ των χιλιομετρικών θέσεων (χ.θ.) 0+20 και 1+472.

Το περιεχόμενο της δουλείας στα τμήματα της γραμμής που περιλαμβάνονται μεταξύ των χιλιομετρικών θέσεων: (χ.θ.) 0+20 και 1+472 συνίσταται στο δικαίωμα εισόδου στις βαρυνόμενες με δουλεία εκτάσεις του προσωπικού των συνεργείων και των τεχνικών μέσων της ΔΕΗ ή των οριζομένων απ' αυτή προσώπων, για την εκτέλεση κάθε εργασίας εγκατάστασης, λειτουργίας, επιθεώρησης, επισκευών, συντήρησης και αντικατάστασης των πύργων και των εναέριων αγωγών τους.

Στις βαρυνόμενες με δουλείας διέλευσης παραπάνω εκτάσεις επιτρέπεται η οικοδόμηση εφόσον πληρούνται αμφότεροι οι κατωτέρω δύο (2) όροι:

α) Η κατακόρυφη απόσταση των υψηλοτέρων σημείων των κτισμάτων από τους αγωγούς της Γραμμής, σε θερμοκρασία 50°C και άπνοια, πρέπει να είναι τουλάχιστον πέντε (5) μέτρα.

Στο ύψος των κτισμάτων περιλαμβάνεται και κάθε είδους κατασκευή πάνω από αυτά (π.χ. δώματα, κουβούκλια απόληξης κλιμακοστασίων, στηθαία, ιστοί, κεραίες δεκτών τηλεόρασης κ.λπ.).

β) Τα κτίσματα ή οι εγκαταστάσεις πρέπει να μη δημιουργούν δυσμενείς συνθήκες για την ασφάλεια και λειτουργία της γραμμής (αποθήκες εκρηκτικών και πετρελαιοειδών, εργοστάσια που αναδίδουν βλαβερούς καπνούς ή αέρια, συσσωρεύσεις εύφλεκτων υλών κ.λπ.).

Οι εκτάσεις που απαλλοτριώνονται εικονίζονται στο αριθ. 61665/Σεπτέμβριος 1997/φύλλο 1/ενδεικτικός χάρτης και κτηματολογικό διάγραμμα - πίνακα και εκείνες στις οποίες συστήνεται δουλεία εναέριας διέλευσης των αγωγών της Γραμμής Μεταφοράς 150 KV ΕΛΒΑΛ «ΣΥΣΤΗΜΑ (ΡΟΥΦ-ΣΧΗΜΑΤΑΡΙ/ΔΕΞΙΟ ΚΥΚΛΩΜΑ) - Υ/Σ ΕΛΒΑΛ» εικονίζονται λεπτομερειακά στο αριθ. 61665/Σεπτέμβριος 1997/φύλλο 1/ενδεικτικός χάρτης κτηματολογίου και κτηματολογικό διάγραμμα - πίνακα και ενδεικτικά (όδευση της γραμμής) στον ενδεικτικό χάρτη κτηματολογίου.

Η χιλιομέτρηση της γραμμής σημειώνεται στην προβολή επί του εδάφους του άξονά της ο οποίος εικονίζεται με συνεχή παχιά γραμμή στα κτηματολογικά διαγράμματα καθώς και με συνεχείς λεπτές γραμμές τα όρια της εδαφικής λωρίδας δουλείας.

Οι εκτάσεις οι οποίες απαλλοτριώνονται και στις οποίες συστήνεται δουλεία βρίσκονται στην κτηματική περιοχή της Κοινότητας Αγίου Θωμά του Νομού Βοιωτίας.

Όλα τα παραπάνω κτηματολογικά στοιχεία έχει συντάξεις η Διεύθυνση Μελετών - Κατασκευών Έργων Μεταφοράς/Τομέας Μελετών Γραμμών Μεταφοράς της ΔΕΗ και έχει θεωρήσει ο αρμόδιος Διευθυντής Ηλεκτροπαραγωγής του Υπουργείου Ανάπτυξης.

Στην έκταση που απαλλοτριώνεται και συστήνεται δουλεία προβάλλουν δικαιώματα κυριότητας οι: 1) Γεώργιος Αναστασίου, 2) ΑΦΟΙ Σπύρος & Παντελής Αναστασίου κ.λπ.

Η απαλλοτρίωση και η σύσταση της δουλείας κηρύσσονται υπέρ της Δημόσιας Επιχείρησης Ηλεκτρισμού και με δαπάνη της, χαρακτηρίζεται δε ως κατεπείγουσα.

Η απόφαση αυτή να δημοσιευθεί στην Εφημερίδα της Κυβερνήσεως.

Αθήνα, 30 Ιουνίου 1999

ΟΙ ΥΠΟΥΡΓΟΙ

ΥΦΥΠ. ΟΙΚΟΝΟΜΙΚΩΝ — ΑΝΑΠΤΥΞΗΣ

Γ. ΔΡΥΣ — **Ε. ΒΕΝΙΖΕΛΟΣ**

Αριθ. οικ. 24266/546/9658/885 (2)

Τροποποίηση ρυμοτομικού σχεδίου Καματερού στο Ο.Τ. 852

Η ΝΟΜΑΡΧΗΣ ΑΘΗΝΩΝ

Έχοντας υπόψη:

1. Τις διατάξεις του από 17.7.1923 Ν. Δ/τος και ειδικότερα των άρθρων 3 και 70 αυτού όπως μεταγενέστερα τροποποιήθηκαν και συμπληρώθηκαν.
2. Τις διατάξεις του Α.Ν. 314/68 (ΦΕΚ 47/Α) όπως μεταγενέστερα τροποποιήθηκαν με το υπ' αρ. 1018/71 Ν. Δ/γμα (ΦΕΚ 220/Α) και με την παρ. 3 του άρθρου 34 του Ν. 1577/85 (ΦΕΚ 210/Α).
3. Τις διατάξεις του υπ' αρ. 183/86 Π. Δ/τος (ΦΕΚ 70/Α).
4. Τις διατάξεις του Π.Δ. 30/1996 «Κώδικας Νομαρχιακής Αυτοδιοίκησης» όπως τροποποιήθηκε και ισχύει σήμερα.
5. Τις διατάξεις του ισχύοντος Οργανισμού εσωτερικής λειτουργίας ΦΕΚ 1262/Β/31.12.97.
6. Την υπ' αρ. 221/11.11.98 ομόφωνη απόφαση του Δημοτικού Συμβουλίου Καματερού.
7. Την υπ' αρ. 9/99 θέμα 10ο θετική γνωμοδότηση του ΣΧΟΠ του Νομαρχιακού Τομέα Δυτ. Αθήνας.
8. Το γεγονός ότι από τις διατάξεις αυτής της απόφασης δεν προκαλείται δαπάνη σε βάρος του Κρατικού Προϋπολογισμού και του προϋπολογισμού του Δήμου Καματερού (άρθρο 27 του Ν. 2081/92).
9. Τις διατάξεις του Ν. 2218/94 άρθρο 18 παρ. 12 σύμφωνα με τις οποίες επιτρέπεται η άσκηση προσφυγής ενώπιον του Γενικού Γραμματέα της Περιφέρειας εντός προθεσμίας τριάντα (30) ημερών.
10. Την υπ' αρ. Ολ. 960/66 απόφαση ΣτΕ, σύμφωνα με την οποία: «Η κατ' εφαρμογήν της πολεοδομικής νομοθεσίας επιβολή όρων και περιορισμών δομήσεως, εν οίς και η επιβολή πρασιών (προκηπίων) συνιστά νόμιμον περιορισμόν της ιδιοκτησίας, μη αντικείμενον εις το Σύνταγμα και μη χρήζοντα, κατά κανόνα, ειδικής αιτιολογίας», αποφασίζουμε:

Άρθρο 1ο

Εγκρίνεται η τροποποίηση του ρυμοτομικού σχεδίου Καματερού στο Ο.Τ. 852, με τη μείωση μικρού τμήματος, του πλάτους του προκηπίου του, επί της οδού Θεοτόκου, από 4.00 σε 2.00 μέτρα, σύμφωνα με τις διατάξεις του άρθρου 9 του από 17.7.1923 Ν.Δ/τος και επειδή με αυτή την πολεοδομική παρέμβαση:

α΄ δεν μειώνεται κοινόχρηστος χώρος

β΄ δεν επηρεάζεται το ρυμοτομικό σχέδιο και το κυκλοφοριακό δίκτυο της περιοχής.

γ΄ γίνεται δυνατή η πολεοδομική αξιοποίηση της με μικρό βάρος ιδιοκτησίας (1), κατά τις επιταγές των διατάξεων του τρόπου έκδοσης οικοδομικών αδειών (ΦΕΚ 795/Δ/13.7.93) και του κτιριοδομικού κανονισμού (ΦΕΚ 535/Δ/30.6.98), χωρίς αυτό να επηρεάζει άλλες ιδιοκτησίες,

δ΄ διευκολύνεται η μελλοντική διάνοιξη των οδών Θεοτόκου και Μαυρομιχάλη κατά τα αναφερόμενα στην υπ' αρ. 201/98 ομόφωνη απόφαση του Δημοτικού Συμβουλίου Καματερού

και όπως φαίνεται στο πρωτότυπο τοπογραφικό διάγραμμα σε κλίμακα 1:500, το οποίο συνοδεύει αυτήν την απόφαση.

Άρθρο 2ο

Ανακαλείται η υπ' αρ. 10041/254/4709/391 Απόφαση Νομάρχη Αθηνών.

Άρθρο 3ο

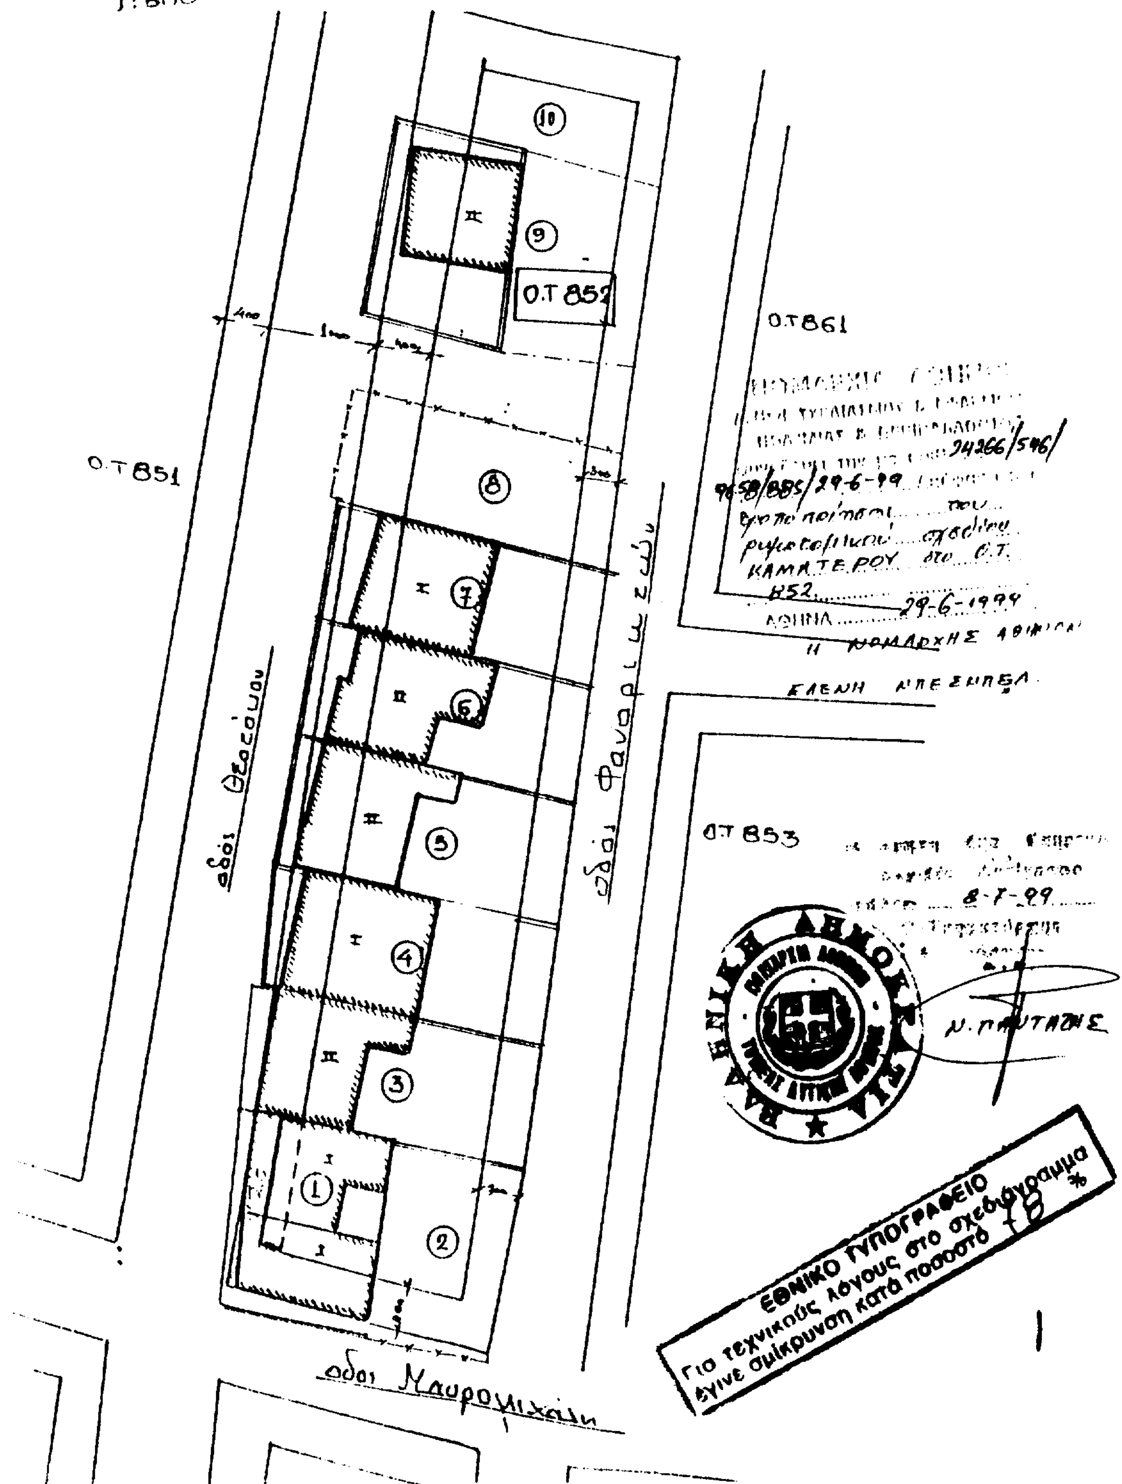
Η ισχύς αυτής της απόφασης αρχίζει από την ημερομηνία δημοσίευσής της στην Εφημερίδα της Κυβερνήσεως.

Η απόφαση αυτή να δημοσιευθεί στην Εφημερίδα της Κυβερνήσεως.

Αθήνα, 29 Ιουνίου 1999

Η Νομάρχης

ΕΛΕΝΗ ΜΠΕΣΜΠΕΑ


ΕΛΛΗΝΙΚΗ ΔΗΜΟΚΡΑΤΙΑ
ΝΟΜΑΡΧΙΑ ΑΘΗΝΑΙ
ΔΗΜΟΣ ΚΑΜΑΤΕΡΟΥ
1:500
Ο.Τ 852
Ο.Τ 861
Ο.Τ 851
Ο.Τ 853
οδός Θεσσαλών
οδός Φαναριωτών
οδός Μαυρομιχάλη
ΚΑΜΑΤΕΡΟΥ
29-6-1999
ΕΛΕΝΗ ΜΠΕΣΜΠΕΑ
8-7-99
Ν. ΠΑΥΤΑΖΗΣ
ΕΘΝΙΚΟ ΤΥΠΟΓΡΑΦΕΙΟ
Για τεχνικούς λόγους στο σχεδιάγραμμα
έγινε σμίκρυνση κατά ποσοστό 18 %

Αριθ. οικ. 24264/545/9660/887 (3)

Τροποποίηση ρυμοτομικού σχεδίου Καματερού στα Ο.Τ. 783 και 787.

Η ΝΟΜΑΡΧΗΣ ΑΘΗΝΩΝ

Έχοντας υπόψη:

1. Τις διατάξεις του από 17.7.1923 Ν.Δ/τος και ειδικότερα των άρθρων 3 και 70 αυτού όπως μεταγενέστερα τροποποιήθηκαν και συμπληρώθηκαν.

2. Τις διατάξεις του Α.Ν. 314/68 (ΦΕΚ 47/Α) όπως μεταγενέστερα τροποποιήθηκαν με το υπ' αρ. 1018/71 Ν. Δ/γμα (ΦΕΚ 220/Α) και με την παρ. 3 του άρθρου 34 του Ν. 1577/85 (ΦΕΚ 210/Α).

3. Τις διατάξεις του υπ' αρ. 183/86 Π. Δ/τος (ΦΕΚ 70/Α).

4. Τις διατάξεις του Π. Δ. 30/1996 «Κώδικας Νομαρχιακής Αυτοδιοίκησης» όπως τροποποιήθηκε και ισχύει σήμερα.

5. Τις διατάξεις του ισχύοντος Οργανισμού Εσωτερικής Λειτουργίας ΦΕΚ 1262/Β/31.12.97.

6. Την υπ' αρ. 265/22.12.1998 ομόφωνη απόφαση του Δημοτικού Συμβουλίου Καματερού και το υπ' αρ. 713/21.1.99 εγγρ. του ιδίου Δήμου.

7. Την υπ' αρ. 3/99 θέμα 12ο θετική γνωμοδότηση του ΣΧΟΠ του Νομαρχιακού Τομέα Δυτ. Αθήνας.

8. Το γεγονός ότι από τις διατάξεις αυτής της απόφασης δεν προκαλείται δαπάνη σε βάρος του Κρατικού Προϋπολογισμού και του προϋπολογισμού του Δήμου Καματερού (άρθρο 27 του Ν. 2081/92).

9. Τις διατάξεις του Ν. 2218/94 άρθρο 18 παρ.12 σύμφωνα με τις οποίες επιτρέπεται η άσκηση προσφυγής ενώπιον του Γενικού Γραμματέα της Περιφέρειας εντός προθεσμίας τριάντα (30) ημερών.

10. Την υπ' αρ. Ολ 960/66 απόφαση Σ.τ.Ε. σύμφωνα με την οποία «Η κατ' εφαρμογήν της πολεοδομικής Νομοθεσίας επιβολή όρων και περιορισμών δομήσεως, εν οις και η επιβολή πρασιών (προκηπίων) συνιστά νόμιμον περιορισμόν της ιδιοκτησίας, μη αντικείμενον εις το Σύνταγμα, και μη χρήζοντα, κατά κανόνα, ειδικής αιτιολογίας», αποφασίζουμε:

Άρθρο 1ο

Εγκρίνεται η τροποποίηση του ρυμοτομικού σχεδίου Καματερού στα Ο.Τ. 783 και 787, με τη μείωση του πλάτους του προκηπίου των επί της οδού Τολέδου, από 3.00 σε 2.00 μέτρα, σύμφωνα με τις διατάξεις του άρθρου 9 του από 17.7.1923 Ν.Δ/τος και επειδή με αυτή την πολεοδομική παρέμβαση: α' δεν επηρεάζεται το ρυμοτομικό σχέδιο και το κυκλοφοριακό δίκτυο της περιοχής.

β' δεν μειώνεται κοινόχρηστος χώρος,

γ' γίνεται δυνατή η πολεοδομική αξιοποίηση των με μικρό βάθος, ιδιοκτησιών 18 και 19 κατά τις επιταγές των διατάξεων του τρόπου έκδοσης οικοδομικών αδειών (ΦΕΚ 795/Δ/13.7.93) και του κτιριοδομικού κανονισμού (ΦΕΚ 535/Δ/30.6.98), χωρίς αυτό να επηρεάζει άλλες ιδιοκτησίες λαμβανομένου υπόψη ότι έμπροσθεν αυτών των ιδιοκτησιών υπάρχει εγκεκριμένος κοινόχρηστος χώρος, και όπως φαίνεται στο πρωτότυπο τοπογραφικό διάγραμμα σε κλίμακα 1:500, το οποίο συνοδεύει αυτή την απόφαση.

Άρθρο 2ο

Ανακαλείται η υπ' αρ. 5412/108/2826/222/8.2.1999 Νομαρχιακή Απόφαση.

Άρθρο 3ο

Η ισχύς αυτής της απόφασης αρχίζει από την ημερομηνία δημοσίευσής της στην Εφημερίδα της Κυβερνήσεως.

Η απόφαση αυτή να δημοσιευθεί στην Εφημερίδα της Κυβερνήσεως.

Αθήνα, 29 Ιουνίου 1999

Η Νομάρχης
ΕΛΕΝΗ ΜΠΕΣΜΠΕΑ

ΔΗΜΟΣ ΚΑΜΑΤΕΡΟΥ

1:500

ΝΟΜΑΡΧΙΑ ΑΘΗΝΩΝ
[illegible]
[illegible] ΠΕΡΙΒΑΛΛΟΝΤΟΣ/
συνοδεύει [illegible] 29269/545/
9660/887/29-6-99 απόφαση περί
τροποποίησης του
ρυμοτομικού σχεδίου
ΚΑΜΑΤΕΡΟΥ στα
Ο.Τ. 783 & 787
ΑΘΗΝΑ 29/6/1999
Η ΝΟΜΑΡΧΗΣ ΑΘΗΝΩΝ

ΕΛΕΝΗ ΜΠΕΣΜΠΕΑ.

Β

17
13
12
11
10
21
1/Ε
1/Π
ΟΤ783
ΟΤ787
ΟΔΟΣ ΠΑΡΝΩΝΟΣ (ΠΕΖΟΔΡΟΜΟΣ)
ΙΔΙΟΚΤΗΣΙΑ ΤΡΑΓΑΛΗ ΒΑΣΙΛΕΙΟΥ
18
2.00μ.
ΙΔΙΟΚΤΗΣΙΑ ΚΑΡΠΑΝΤΙΝΗ ΣΤΑΥΡ[illegible]
19
2.00μ.
ΟΔΟΣ ΤΟΛΕΔΟΥ (ΠΕΖΟΔΡΟΜΟΣ)
ΙΔΙΟΚΤΗΣΙΑ ΒΑΣΙΛΙΚΗΣ ΛΙΟΝΑ
34 ΟΤ785
ΠΑΙΔΙΚΗ ΧΑΡΑ
2/Π
24
25
ΟΤ871
ΟΤ783 30
ΟΤ786
26
31
33

Η ακριβής Αντιγραφή
Ανέθεσε Αντίγραφο
[illegible] 8-7-99
Η Γραμματέας
Π. ΠΑΝΤΑΖΗΣ

ΕΘΝΙΚΟ ΤΥΠΟΓΡΑΦΕΙΟ
Για τεχνικούς λόγους στο σχεδιάγραμμα
έγινε σμίκρυνση κατά ποσοστό 70 *

Αριθ. οικ. 24262/544/9659/886 (4)

Τροποποίηση ρυμοτομικού σχεδίου Αγίων Αναργύρων στο Ο.Τ. 424.

Η ΝΟΜΑΡΧΗΣ ΑΘΗΝΩΝ

Έχοντας υπόψη:

1. Τις διατάξεις του από 17.7.1923 Ν.Δ/τος και ειδικότερα των άρθρων 3 και 70 αυτού όπως μεταγενέστερα τροποποιήθηκαν και συμπληρώθηκαν.

2. Τις διατάξεις του Α.Ν. 314/68 (ΦΕΚ 47/Α) όπως μεταγενέστερα τροποποιήθηκαν με το υπ' αρ. 1018/71 Ν. Δ/γμα (ΦΕΚ 220/Α) και με την παρ. 3 του άρθρου 34 του Ν. 1577/85 (ΦΕΚ 210/Α).

3. Τις διατάξεις του υπ' αρ. 183/86 Π. Δ/τος (ΦΕΚ 70/Α).

4. Τις διατάξεις του Π. Δ. 30/1996 «Κώδικας Νομαρχιακής Αυτοδιοίκησης» όπως τροποποιήθηκε και ισχύει σήμερα.

5. Τις διατάξεις του ισχύοντος Οργανισμού εσωτερικής λειτουργίας ΦΕΚ 1262/Β/31.12.97.

6. Την υπ' αρ. 678/7.12.1998 ομόφωνη απόφαση του Δημοτικού Συμβουλίου Αγίων Αναργύρων.

7. Την υπ' αρ. 9/99 θέμα 12ο γνωμοδότηση του ΣΧΟΠ του Νομαρχιακού Τομέα Δυτ. Αθήνας.

8. Το γεγονός ότι από τις διατάξεις αυτής της απόφασης δεν προκαλείται δαπάνη σε βάρος του Κρατικού Προϋπολογισμού και του προϋπολογισμού του Δήμου Αγίων Αναργύρων (άρθρο 27 του Ν. 2081/92).

9. Τις διατάξεις του Ν. 2218/94 άρθρο 18 παρ.12 σύμφωνα με τις οποίες επιτρέπεται η άσκηση προσφυγής ενώπιον του Γενικού Γραμματέα της Περιφέρειας εντός προθεσμίας τριάντα (30) ημερών, αποφασίζουμε:

Άρθρο 1ο

Εγκρίνεται η τροποποίηση του ρυμοτομικού σχεδίου Αγίων Αναργύρων στο Ο.Τ. 424, με τον αποχαρακτηρισμό, του με τα στοιχεία ΕΖΗΘ τμήματός του, από χώρο ανέγερσης κτιρίου πολλαπλών χρήσεων, και τον χαρακτηρισμό του σε οικοδομήσιμο χώρο, επειδή όπως προκύπτει από την υπ' αρ. 678/98 ομόφωνη απόφαση του Δημοτικού Συμβουλίου ο εν λόγω χώρος αντεκαταστάθη, και η χρήση κτιρίου πολλαπλών χρήσεων καλύπτεται πλήρως, μετά από την αγορά από τον Δήμο Αγ. Αναργύρων, του γειτονικού κινηματογράφου «Μαρία-Έλενα», ο οποίος προβλέπεται να διαμορφωθεί για χρήση πολλαπλών και συνεδριακών χρήσεων, διαδημοτικού χαρακτήρα, και όπως φαίνεται στο σχετικό πρωτότυπο σχεδιάγραμμα σε κλίμακα 1:500, το οποίο συνοδεύει αυτήν την απόφαση.

Άρθρο 2ο

Ανακαλείται η υπ' αρ. οικ. 10043/157/4708/392/22.3.99 απόφαση Νομάρχη Αθηνών.

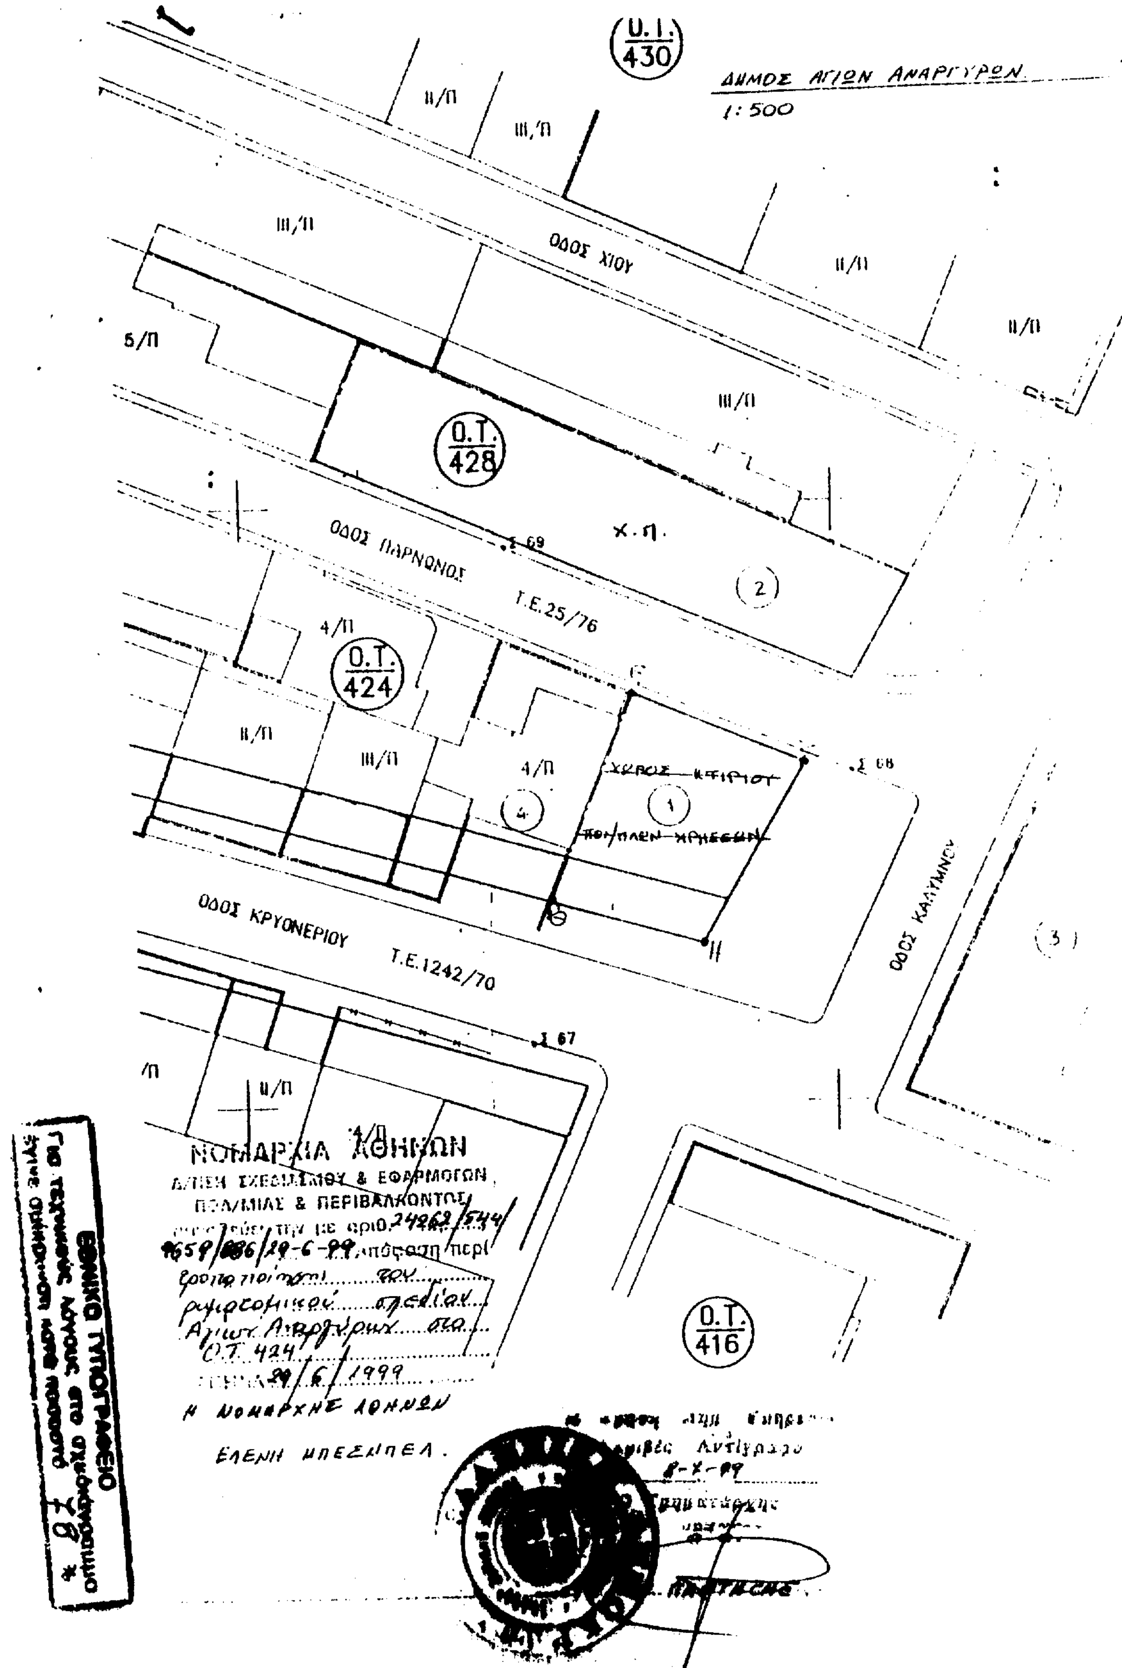
Άρθρο 3ο

Η ισχύς αυτής της απόφασης αρχίζει από την ημερομηνία δημοσίευσής της στην Εφημερίδα της Κυβερνήσεως.

Η απόφαση αυτή να δημοσιευθεί στην Εφημερίδα της Κυβερνήσεως.

Αθήνα, 29 Ιουνίου 1999

Η Νομάρχης
ΕΛΕΝΗ ΜΠΕΣΜΠΕΑ


ΔΗΜΟΣ ΑΓΙΩΝ ΑΝΑΡΓΥΡΩΝ
1:500
Ο.Τ. 430
ΟΔΟΣ ΧΙΟΥ
Ο.Τ. 428
ΟΔΟΣ ΠΑΡΝΩΝΟΣ
Τ.Ε. 25/76
Χ.Π.
Ο.Τ. 424
ΧΩΡΟΣ ΚΤΙΡΙΟΥ ΠΟΛ/ΠΛΕΩΝ ΧΡΗΣΕΩΝ
ΟΔΟΣ ΚΡΥΟΝΕΡΙΟΥ
Τ.Ε. 1242/70
ΟΔΟΣ ΚΑΛΥΜΝΟΥ
Ο.Τ. 416
ΝΟΜΑΡΧΙΑ ΑΘΗΝΩΝ
Δ/ΝΣΗ ΣΧΕΔΙΑΣΜΟΥ & ΕΦΑΡΜΟΓΩΝ
ΠΟΛ/ΜΙΑΣ & ΠΕΡΙΒΑΛΛΟΝΤΟΣ
Η ΝΟΜΑΡΧΗΣ ΑΘΗΝΩΝ
ΕΘΝΙΚΟ ΤΥΠΟΓΡΑΦΕΙΟ

Αριθ. 20873/1098 (5)

Κατηγοριοποίηση, Καθορισμός ορίων, όρων και περιορισμών δόμησης στον οικισμό Παχείας Άμμου του Δήμου Ιεράπετρας Ν. Λασιθίου.

Ο ΝΟΜΑΡΧΗΣ ΛΑΣΙΘΙΟΥ

Έχοντας υπόψη:

1. Την υπ' αρ. 4957/7.11.86 απόφαση Νομάρχη Λασιθίου περί καθορισμού ορίων, όρων και περιορισμών δόμησης στον οικισμό Παχείας Άμμου που δημοσιεύθηκε στο ΦΕΚ 1300Δ'/31.12.86.

2. Την υπ' αριθμ. 15/9.6.99 γνωμοδότηση του Συμβουλίου Χ.Ο.Π. Ν. Λασιθίου «Περί ένταξης του Οικισμού της Παχείας Άμμου» στην κατηγορία των παραλιακών, αξιόλογων, δυναμικών, μεσαίων, αποφασίζουμε:

Κατατάσσουμε τον οικισμό της Παχείας Άμμου στην κατηγορία των παραλιακών αξιόλογων, δυναμικών, μεσαίων.

Κατά τα λοιπά ισχύουν τα οριζόμενα στις προηγούμενες αποφάσεις.

Η ισχύς της παρούσης αρχίζει από τη δημοσίευσής της στην Εφημερίδα της Κυβερνήσεως.

Με την απόφαση αυτή δεν προκύπτει δαπάνη εις βάρος του Δημοσίου.

Η απόφαση αυτή να δημοσιευθεί στην Εφημερίδα της Κυβερνήσεως.

Άγιος Νικόλαος, 25 Ιουνίου 1999

Ο Νομάρχης
ΓΙΑΝΝΗΣ ΠΑΠΑΤΣΑΚΩΝΑΣ

ΑΠΟ ΤΟ ΕΘΝΙΚΟ ΤΥΠΟΓΡΑΦΕΙΟ